


B4-001
Laden
FB ±0.00 RD +3.20
RB -0.20 HL 3.20
BF 167.3 m²
B Mieterausbau
W Mieterausbau
D Mieterausbau

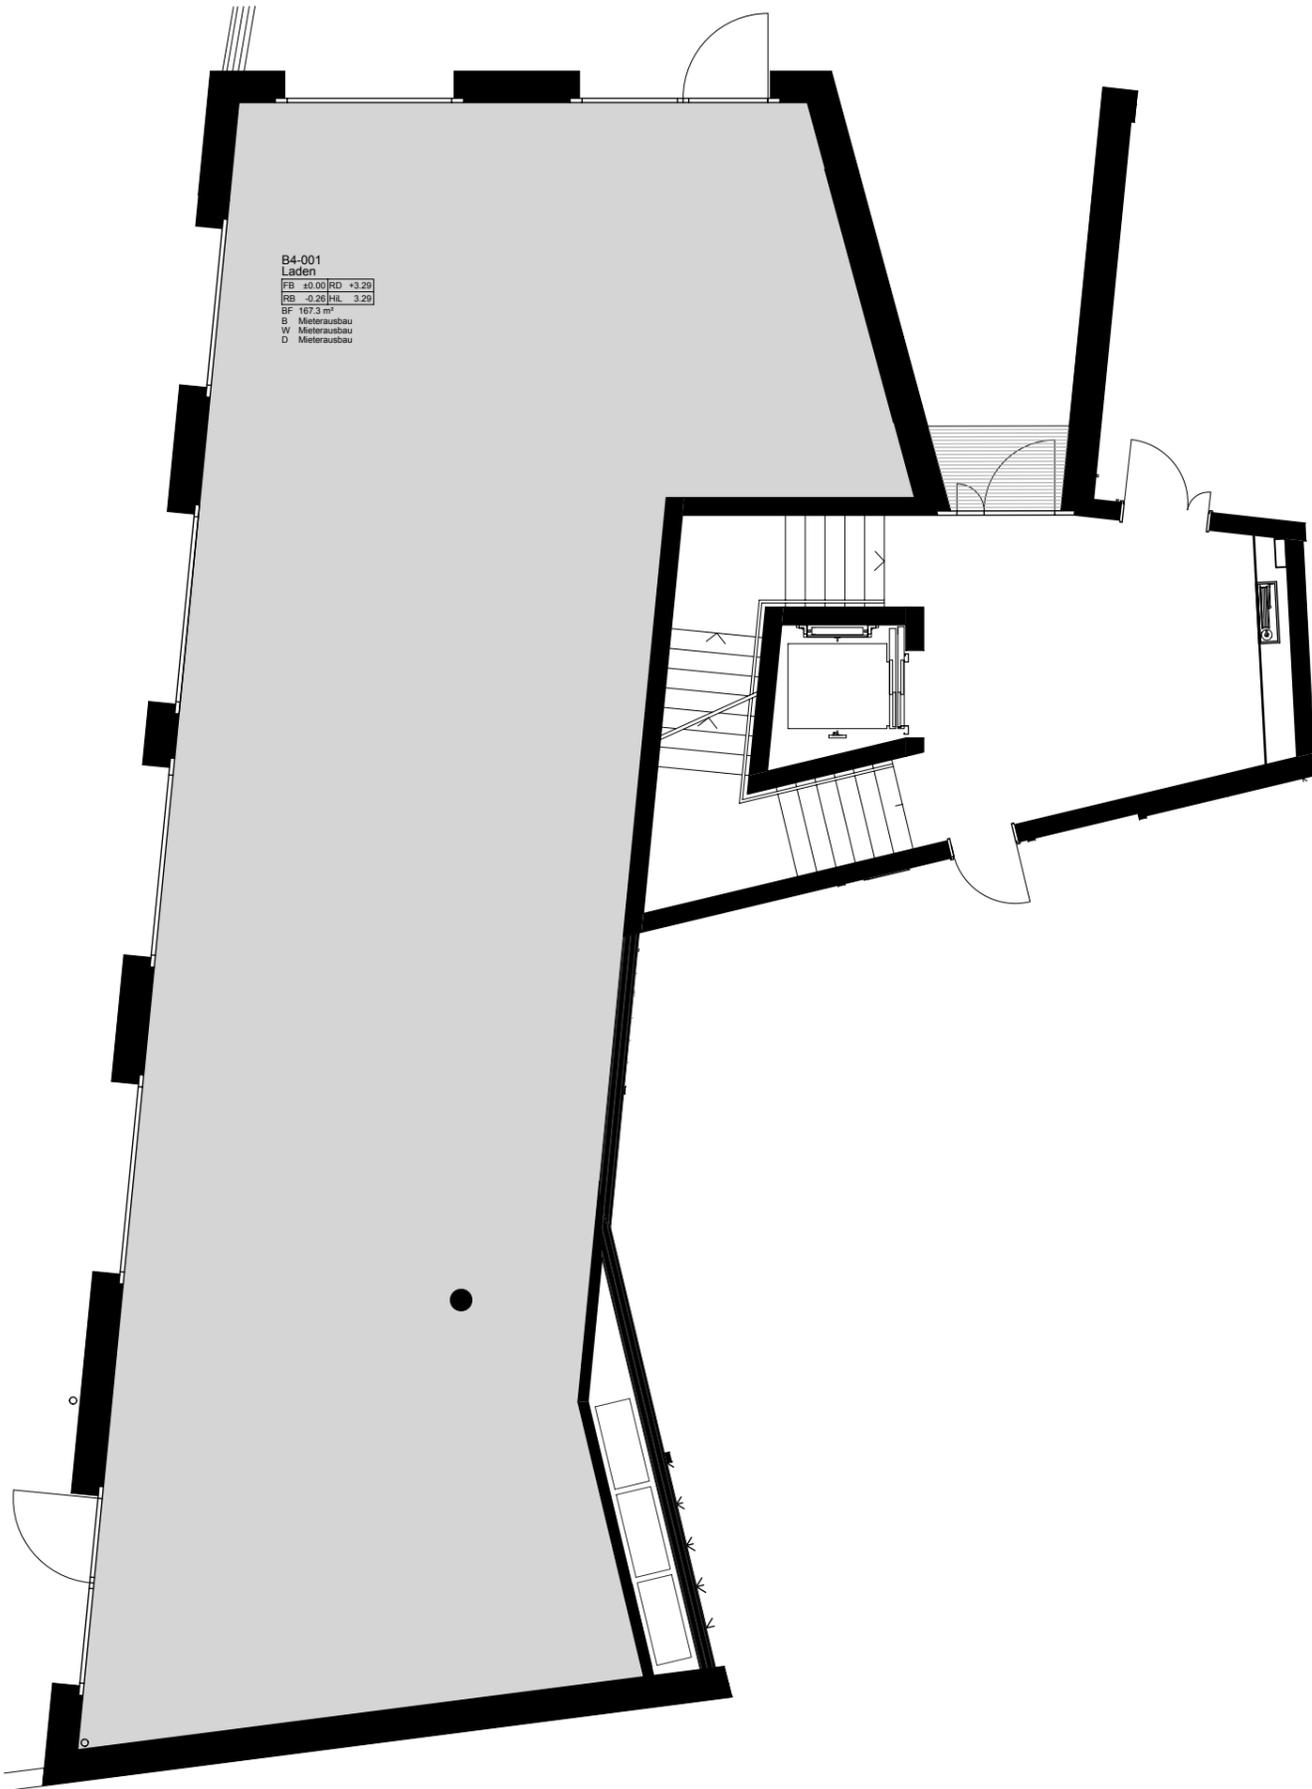

B4 Erdgeschoss
Laden
Ladenfläche 167.3m²

Anzahl: 1



objekt 290 Aletsch Campus Naters
Kehrstrasse . 3904 Naters

B4 Laden 001 - EG

1:100

gezeichnet FS erstellungsdatum 04.04.2014
plangrösse A3 revision 20.01.2015

plannummer **9025 - C**
© omg+ partner architekten ag